


# Схема расположения границ публичного сервитута для размещения объекта: ВЛ 10 кВ № 12 от ПС «Новая»

## План границ объекта

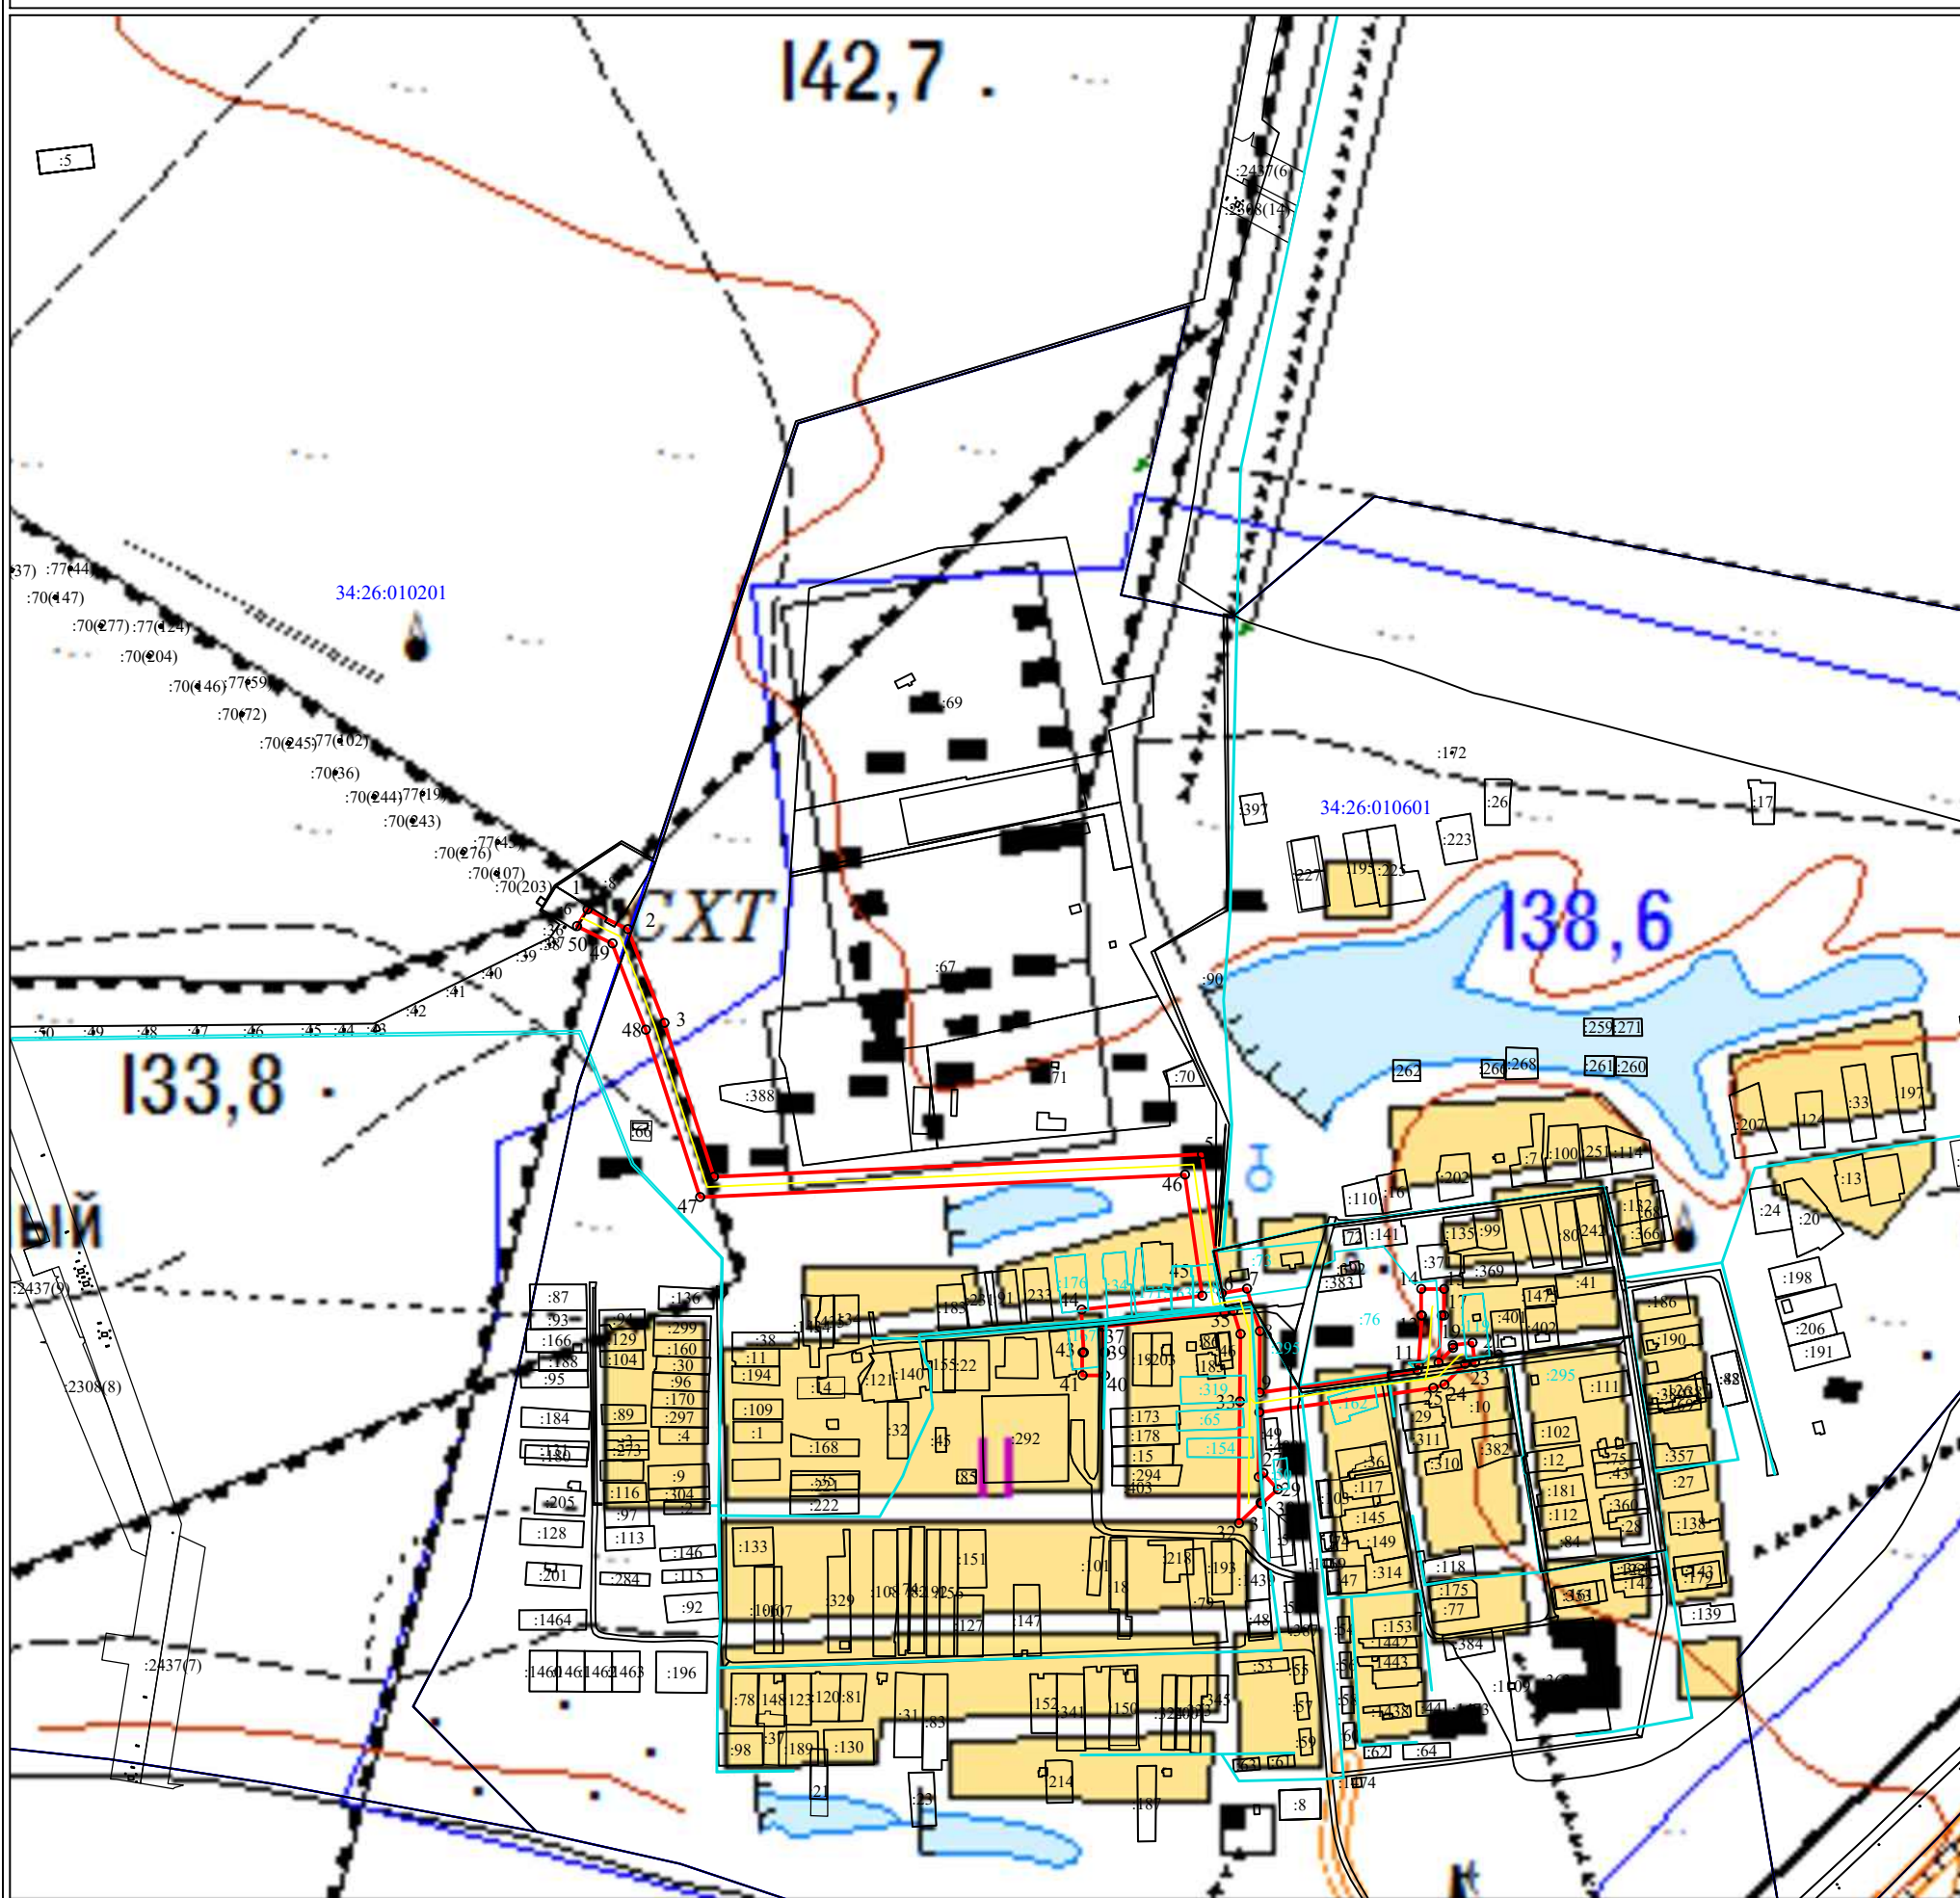

### Используемые условные знаки и обозначения:

- - граница устанавливаемой зоны публичного сервитута
- - характерная точка границы устанавливаемой зоны публичного сервитута
- 34:26:010201** - номер кадастрового квартала
- :8** - кадастровый номер земельного участка
- - граница кадастрового квартала
- - границы земельных участков, попадающих в зону публичного сервитута
- - существующая часть границы, имеющиеся в ЕГРН сведения о которой достаточны для определения её местоположения
- - ось линии

# Схема расположения границ публичного сервитута

## Каталог координат

Площадь зоны публичного сервитута <u>39651 кв м</u>		
Система координат		<u>МСК-34 зона 1</u>
Обозначение характерных точек границ	Координаты, м	
	X	Y
1	2	3
1	422208,91	1378529,70
2	422187,01	1378574,09
3	422084,09	1378614,00
4	421915,22	1378668,77
5	421939,96	1379204,40
6	421787,14	1379225,94
7	421792,21	1379253,73
8	421745,72	1379268,06
9	421678,15	1379267,53
10	421702,64	1379440,92
11	421708,49	1379442,33
12	421762,87	1379445,73
13	421762,87	1379445,14
14	421791,87	1379445,14
15	421791,87	1379470,14
16	421762,87	1379470,14
17	421762,87	1379467,27
18	421710,97	1379464,03
19	421727,15	1379479,98
20	421730,33	1379479,58
21	421733,01	1379501,42
22	421711,17	1379504,10
23	421709,82	1379493,09
24	421686,99	1379470,57
25	421683,39	1379458,40
26	421656,41	1379267,35
27	421585,41	1379266,71
28	421589,78	1379271,61
29	421571,87	1379287,58
30	421555,89	1379269,67
31	421557,18	1379268,52
32	421534,65	1379244,83
33	421668,36	1379245,95
34	421742,56	1379246,54
35	421767,84	1379238,74
36	421765,57	1379228,99
37	421750,27	1379095,08
38	421722,26	1379096,99
39	421722,26	1379098,15
40	421697,26	1379098,15
41	421697,26	1379073,15
42	421722,26	1379073,15
43	421722,26	1379074,77
44	421769,28	1379072,10
45	421784,43	1379204,61
46	421917,58	1379185,84
47	421892,98	1378653,37
48	422076,89	1378593,74
49	422171,41	1378557,08
50	422190,46	1378518,33
1	422208,91	1378529,70