



**Схема расположения границ публичного сервитута для размещения объекта: ВЛ 10 кВ № 7 от ПС «Новая»****План границ объекта**

Обзорная схема

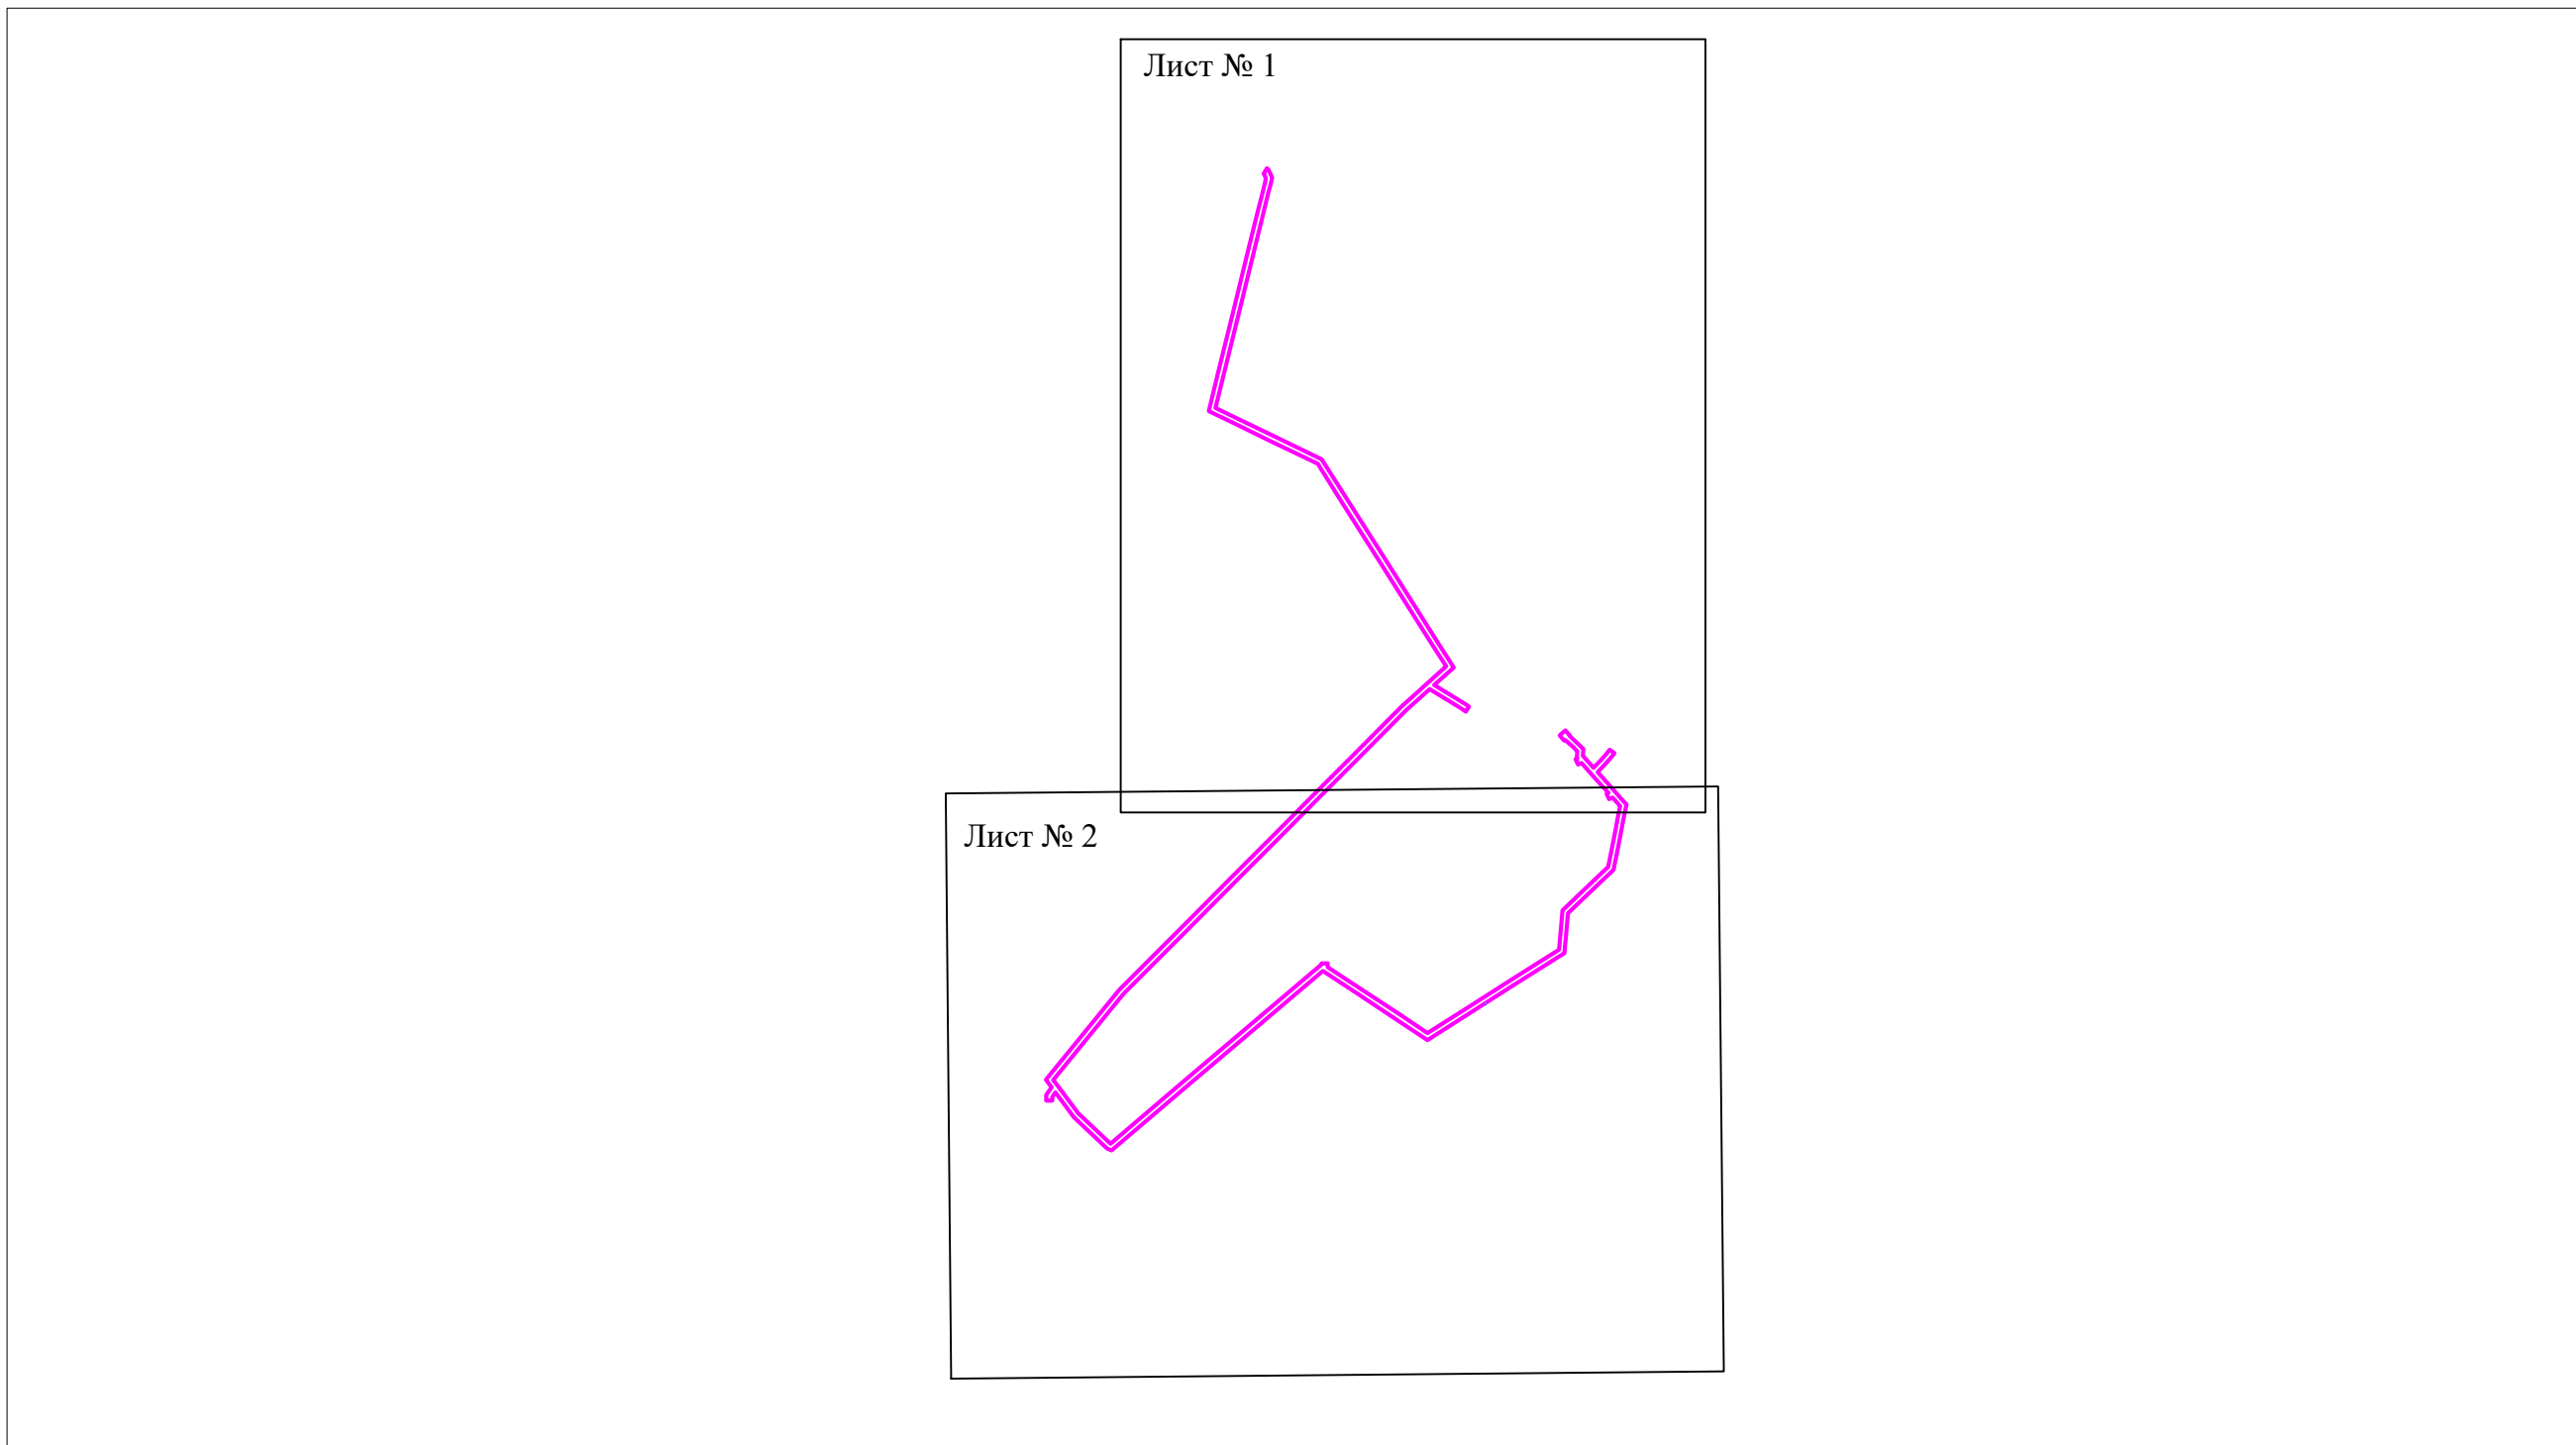

Используемые условные знаки и обозначения:

—— - граница устанавливаемой зоны публичного сервитута

 - граница листа